

Общество с ограниченной ответственностью «Гео плюс»

ТЕХНИЧЕСКИЙ ПАСПОРТ

На объект нежилого фонда Помещение

(наименование объекта)

Адрес (местоположение)

Область Ульяновская область

Район области

Город (др.поселение) г. Ульяновск

Район города

Улица (пр-т, пер., пр-д, и т.д.) пр-кт Ульяновский

Номер объекта (здания) д. 7

Инвентарный номер	
Кадастровый номер	

Дата составления технической документации

21 декабря 2020 г.

Наименование собственника на дату составления технического паспорта	
Представитель (Ф.И.О.)	Подпись

Наименование организации технической инвентаризации	
Общество с ограниченной ответственностью «Гео плюс»	
Директор (Ф.И.О.)	Подпись
Качалов С.А.	

М.П.

М.П.



I. Сведения о принадлежности

№ п/п	Правообладатели	Правоустанавливающие документы	Доля в праве общей долевой собственности
1	2	3	4
	Закрытое акционерное общество «Яблонька»	Собственность, № 73:24:021002:10212- 73/049/2021-1 от 01.04.2021 г.	

Особые отметки

II. Общие сведения

1. Этажи, на которых расположено помещение 1
2. Номера помещений на поэтажном плане 181-193
3. Общая площадь, кв.м 695,8

нежилое	ХАРАКТЕРИСТИКА ОБЪЕКТА		Лит.	А
	помещение			

I. Архитектурно-планировочные и эксплуатационные показатели

Этажи, на которых расположено помещение 1

Общая площадь, кв. м 695,8

II. Классификация помещений (кв.м)

Торговая	Производственная	Складская	Бытового обслуживания	Гаражи	Учрежденческая	Общественного питания	Учебная	Учебно-научная	Культурно-бытовая	Театров и зрелищных предприятий	Творческие мастерские	Служебная	Прочая	Итого
1	2	3	4	5	6	7	8	9	10	11	12	13	14	15
519,8		7,9			6,4							161,7		695,8


III. Техническое описание зданий

Литера	Наименование	Описание		Благоустройство				Площадь, кв. м/ Объем, куб.м	Износ, %
		стены	перекрытия	отоп- ление	водо- провод	канали- зация	электр.		
А	Помещение	кирпичные	ж/бет. плиты	+	+	+	+	695,8	-

Дата обследования 21 декабря 202 0 г.

Исполнитель Маршалов А.И.

План 1 этажа

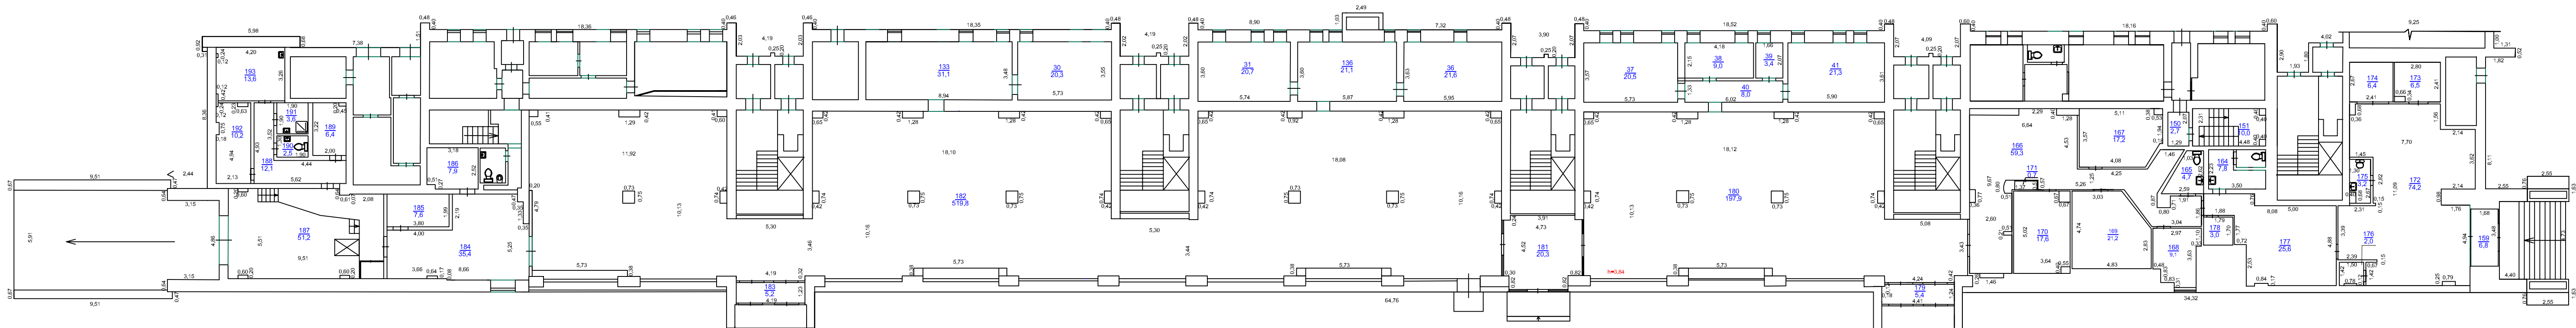

Р Ф	Общество с ограниченной ответственностью "Гео Плюс"		
Лист №	Позтажний план здания Ульяновский 7		Масштаб 1:200
Дата		Фамилия, И.О.	Подпись
21.12.20	Исполнитель	Маршалов А.И.	
	Проверил		
	Директор	Качалов С.А.	

[illegible]

Пронумеровано, прошнуровано

4

лист

«21» 12 2024

